


12,00

A

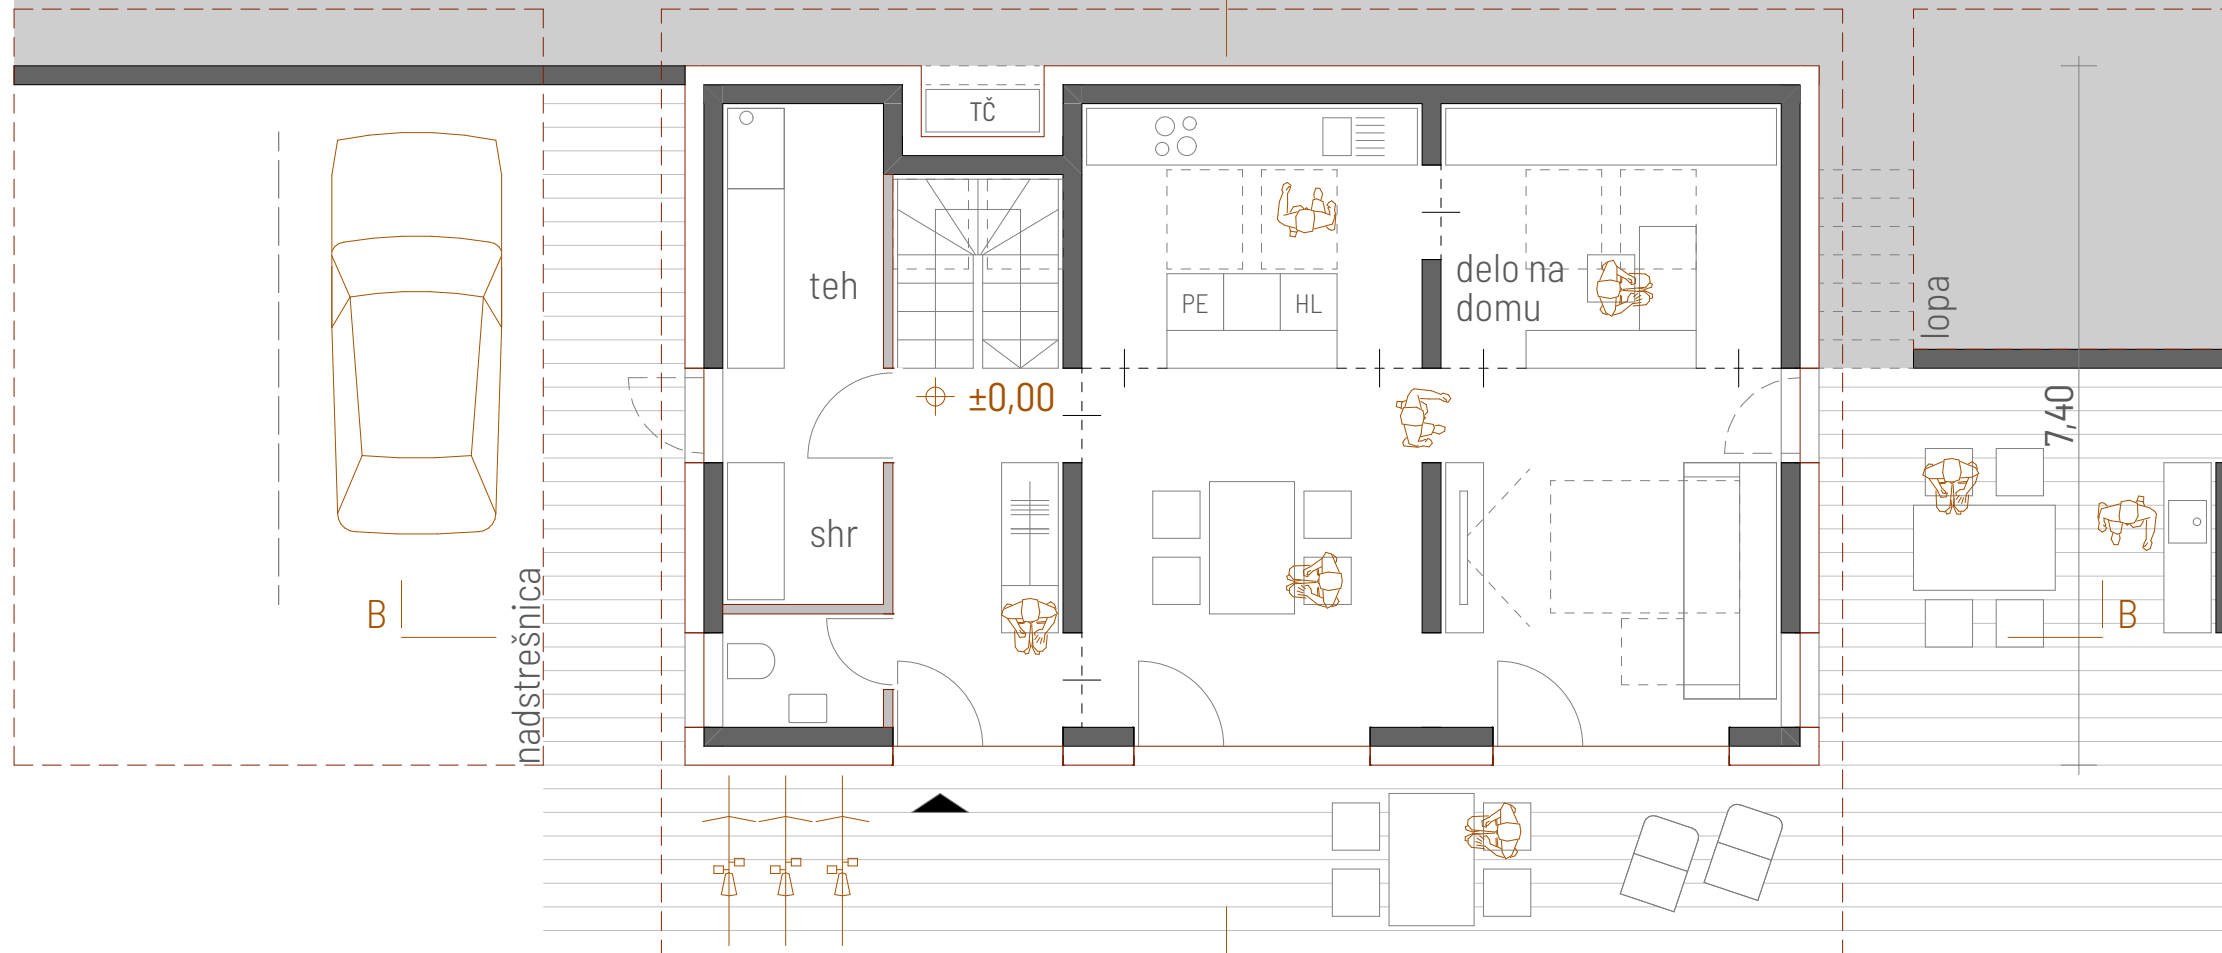

±0,00

7,40

B

nadstrešnica

B

poljavno

A

zasebno